

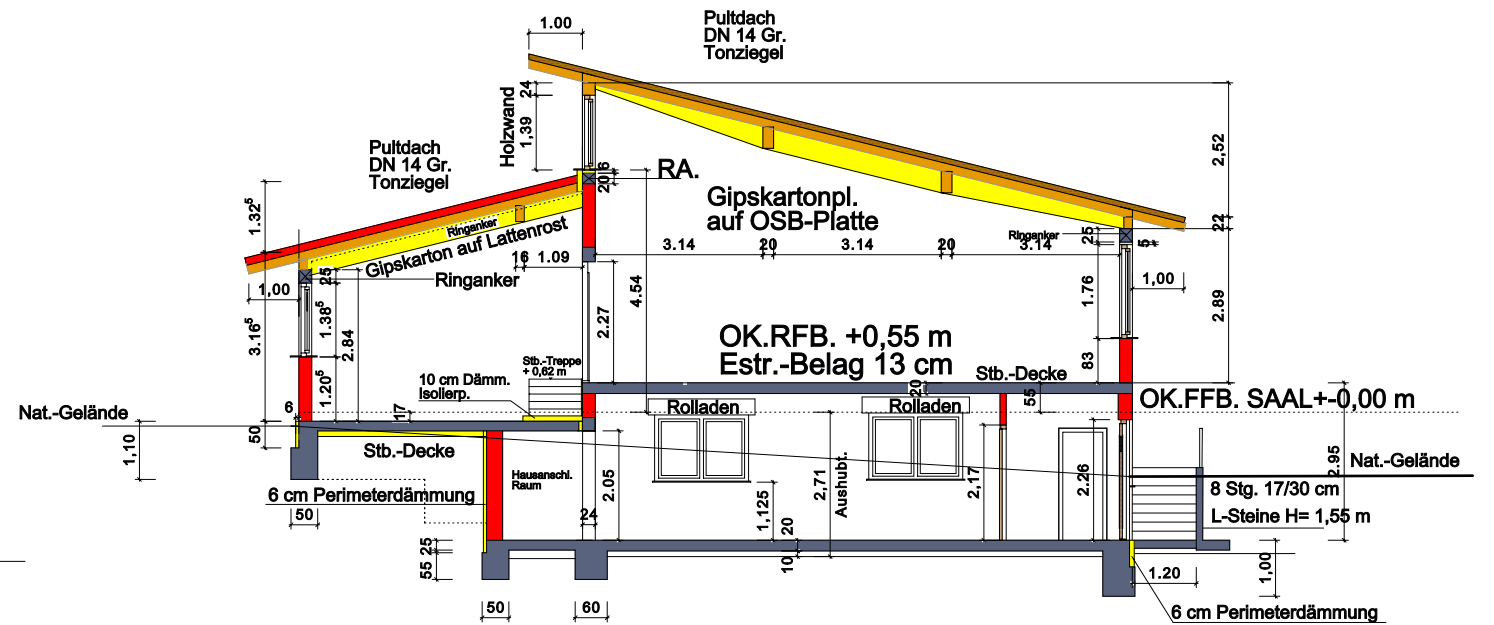
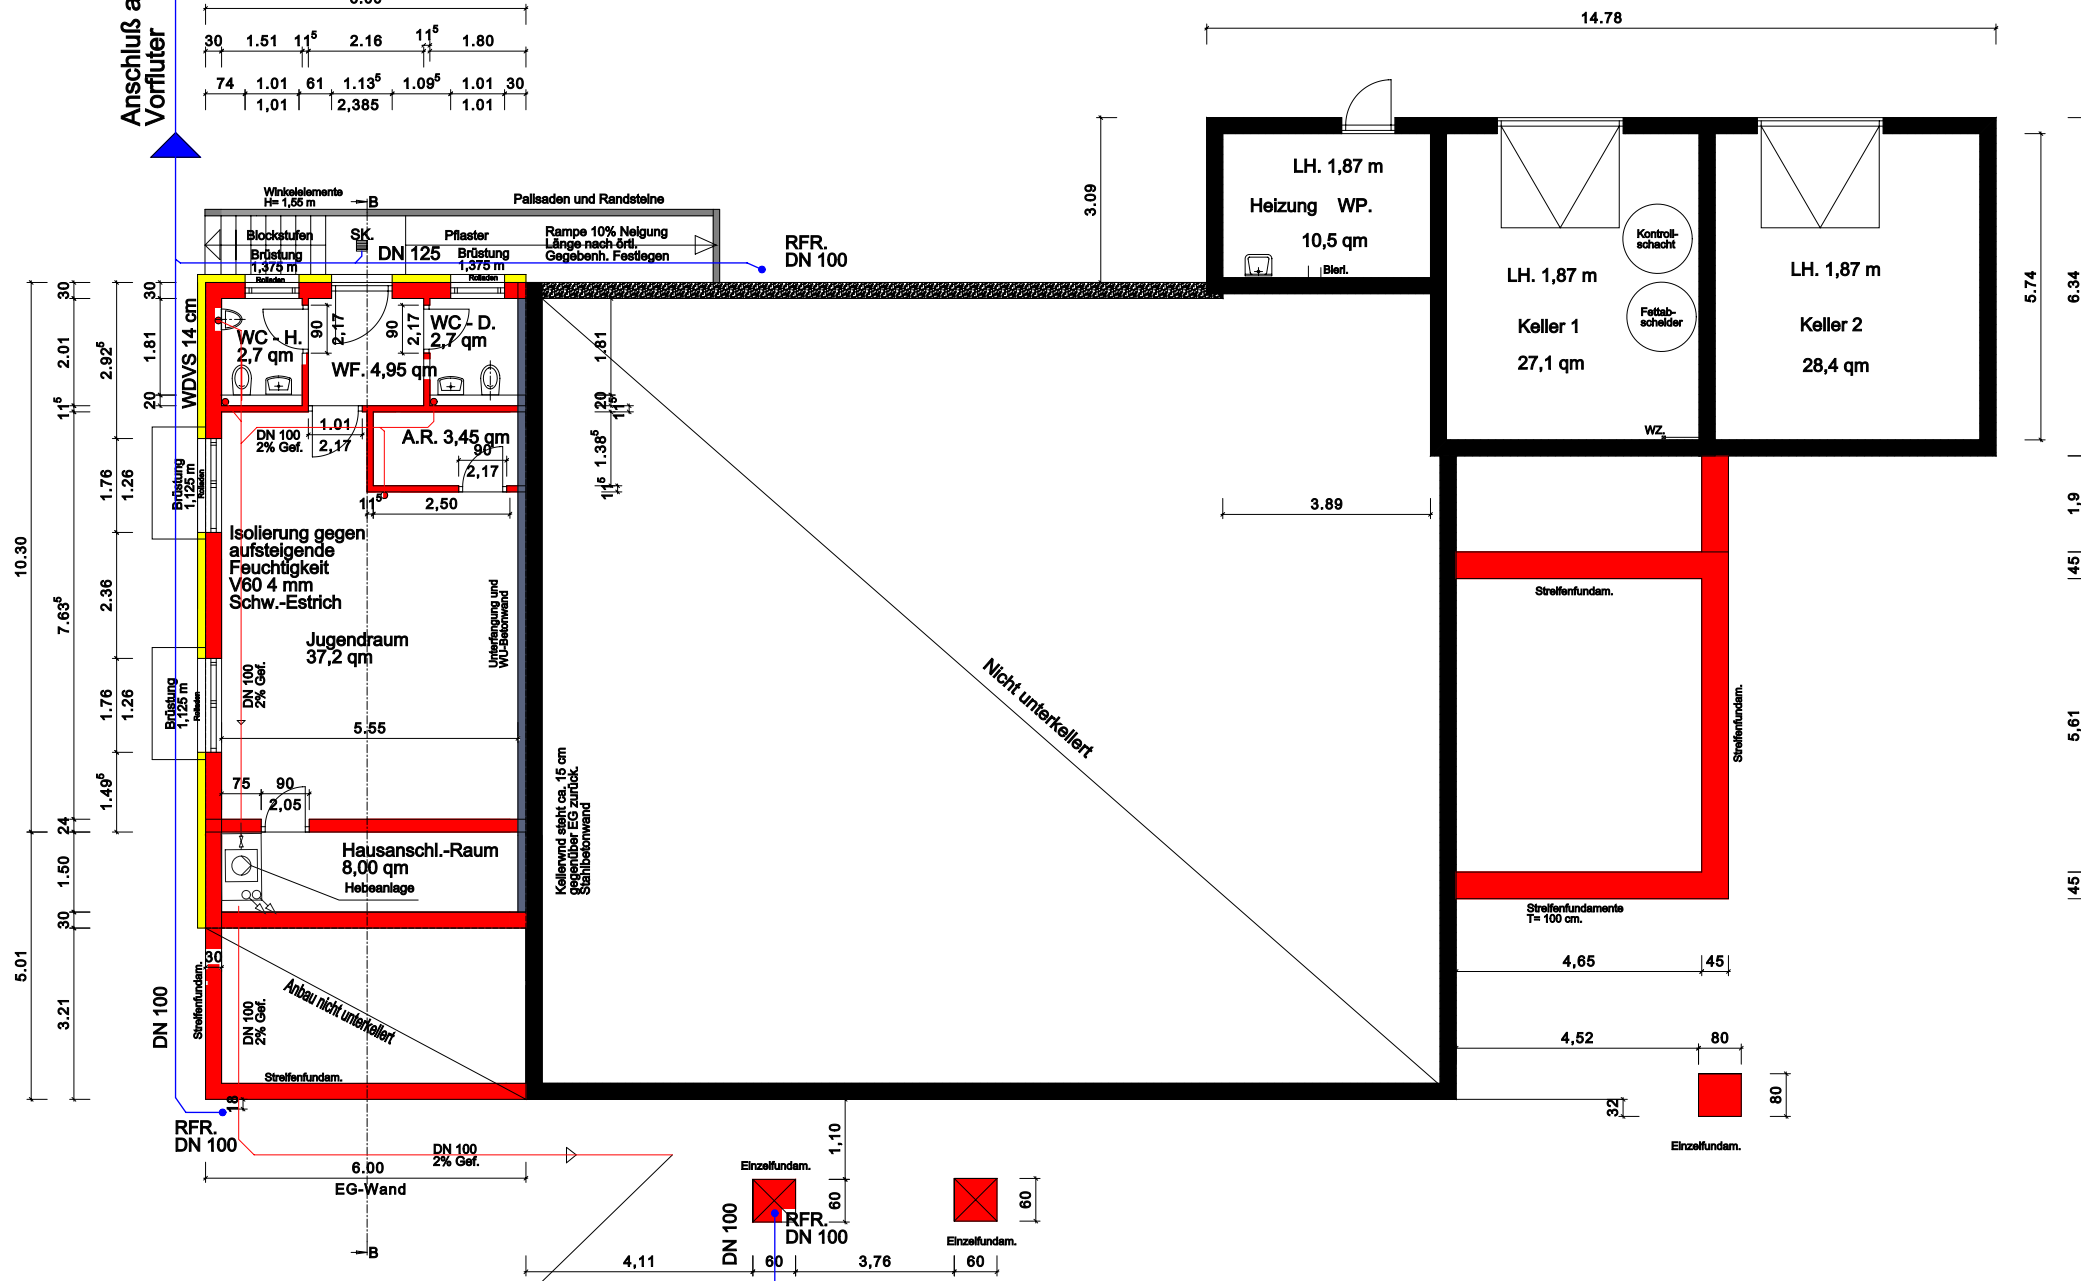


SCHNITT C - C

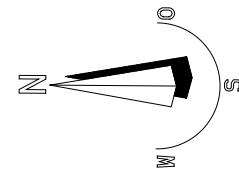

SCHNITT E - E

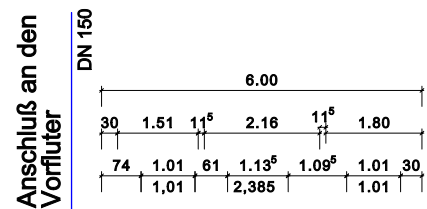

- Bestand
- Neu
- Abbruch/Wärmedämmung

KELLERGESCHOSS

63633 Birstein-Unterleichenbach Am Wischacker 9 Tel.: 06054/5331 Fax: 06054/908212	
Beschreibung: Sanierung und Erweiterung des DGH Schaffung eines Jugendraumes	
Bauherr: Gemeinde Birstein Carl-Lomb-Str. 1 63633 Birstein	
Baustelle: Schönbacher Kirchstr. 12 63633 Birstein -Unterleichenbach Flur 5, Flurst. 81/1, 82, 83/8.	
Ausführungsplan Grundri. KG, Schnitte	
Maßstab: 1:50 gezt.: A. KAISER	Datum: 10. Dezember 2009 geändert:
Blatt Nr.: 2 Der Bauherr:	Der Planverfasser: